


ANSICHT SÜDWEST

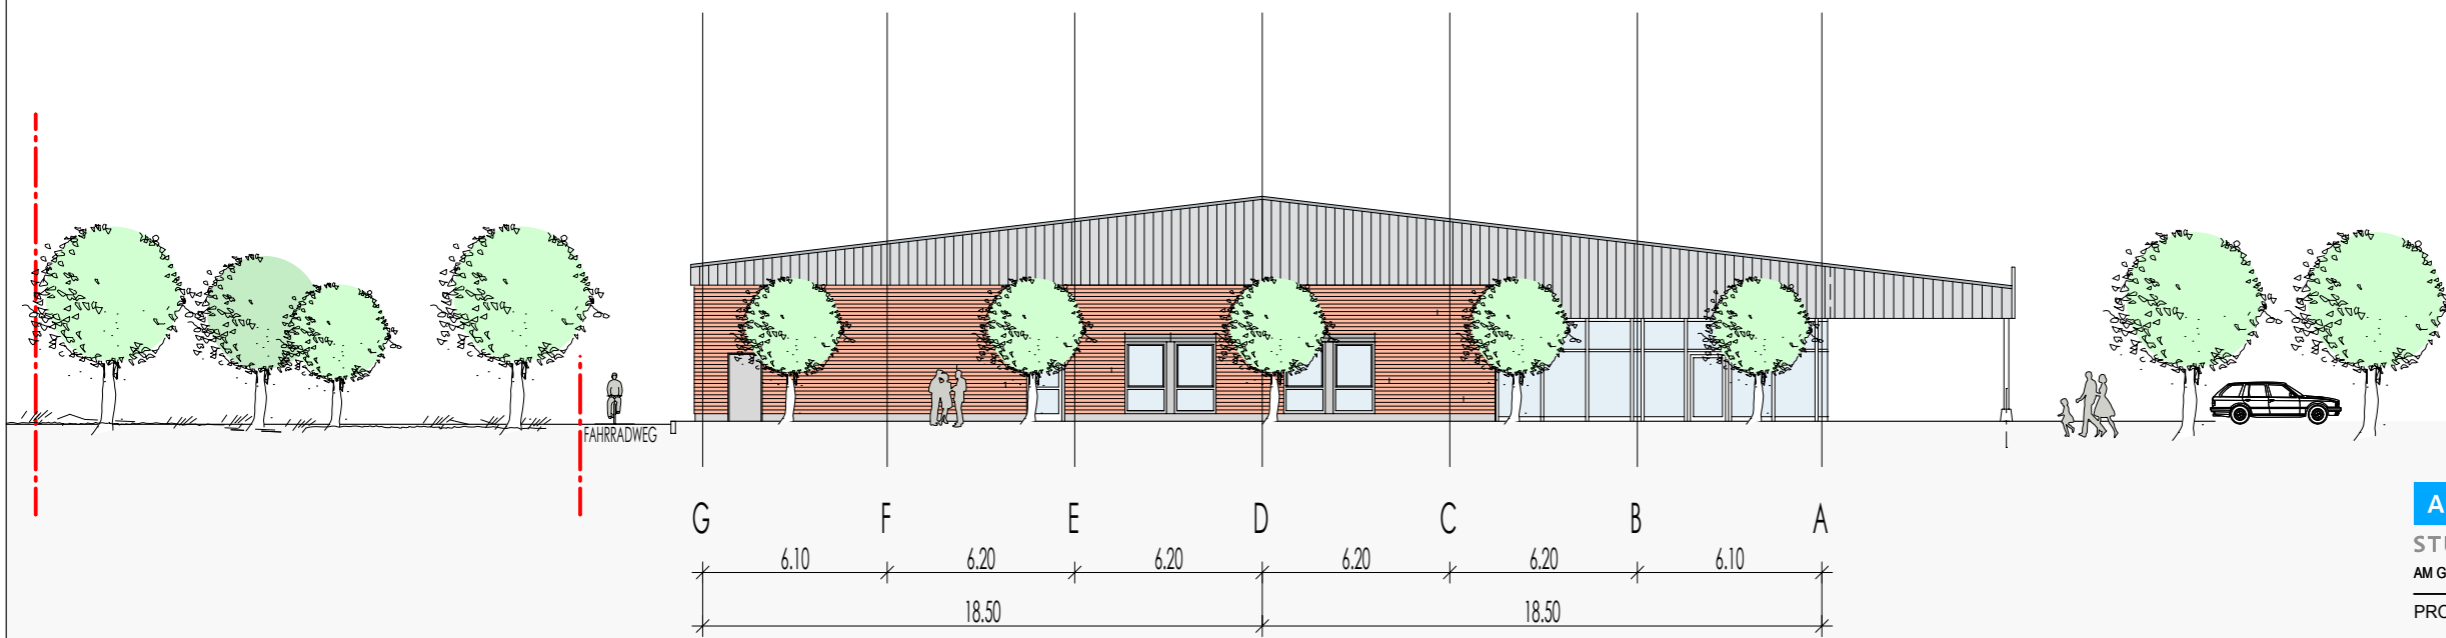

ANSICHT NORDWEST

ARCHITEKTENGEMEINSCHAFT **SUP**

STUMPERL · BECKER · NIETER · BAUM GMBH

AM GUTEN BRUNNEN 10 · 67547 WORMS · TEL. (06241) 94647-0 · info@architekten-sup.de

PROJEKT VERBRAUCHERMARKT JOCKGRIM

BAUTEIL ANSICHTEN

BEARBEITET	STUMPERL	DEN
ERSTELLT	SIEMUND	DEN 21.10.2015
GEPRÜFT		DEN
GEÄNDERT		DEN

Bauadresse	
Straße Nr.	
PLZ Ort	
PROJEKT	4.831
ZEICHNUNG	954
MASZSTAB	1:666