


Buchstraße

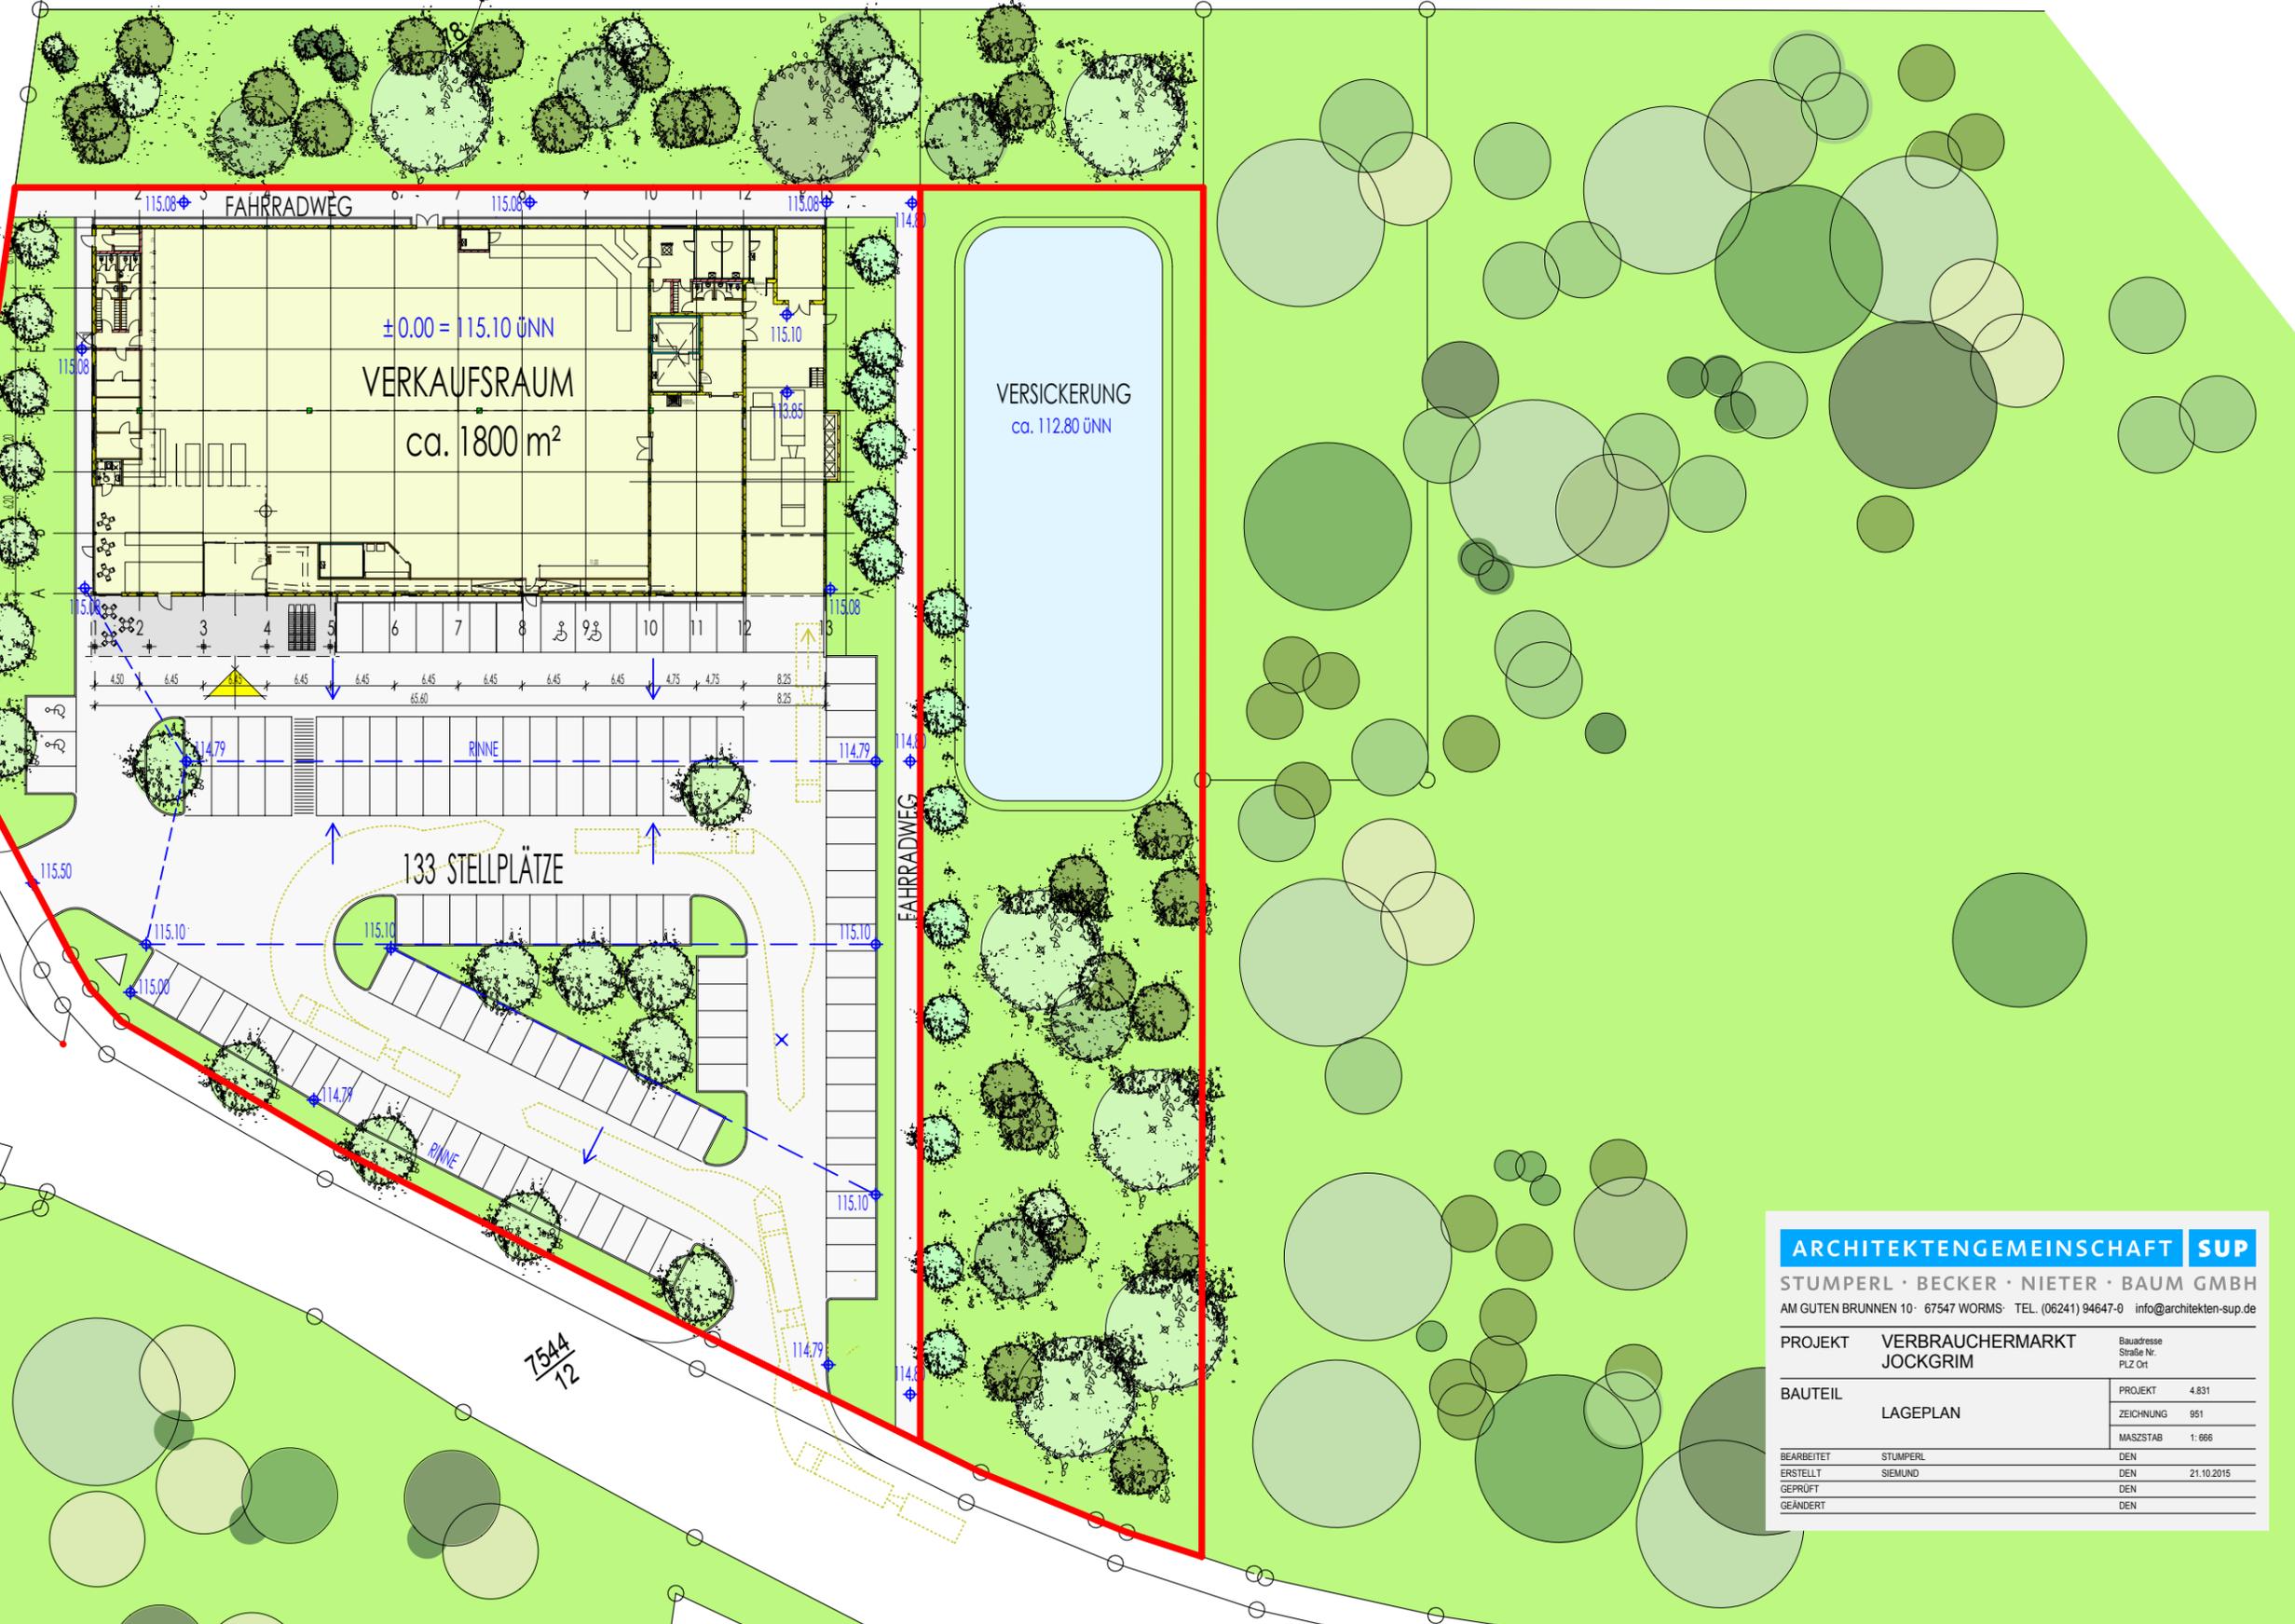

±0.00 = 115.10 üNN  
VERKAUFSRAUM  
ca. 1800 m²

VERSICKERUNG  
ca. 112.80 üNN

133 STELLPLÄTZE

7544  
12

<b>ARCHITEKTENGEMEINSCHAFT SUP</b>		
STUMPERL · BECKER · NIETER · BAUM GMBH		
AM GUTEN BRUNNEN 10 · 67547 WORMS · TEL. (06241) 94647-0 · info@architekten-sup.de		
PROJEKT	VERBRAUCHERMARKT JOCKGRIM	Bauadresse Straße Nr. PLZ-Ort
BAUTEIL	LAGEPLAN	PROJEKT 4.831 ZEICHNUNG 951 MASZSTAB 1:866
BEARBEITET	STUMPERL	DEN
ERSTELLT	SIEMUND	DEN 21.10.2015
GEPRÜFT		DEN
GEÄNDERT		DEN